



มหาวิทยาลัยราชภัฏอุดรธานี

64 ถนนท่าดินแดง อ.เมือง จ.อุดรธานี 41000


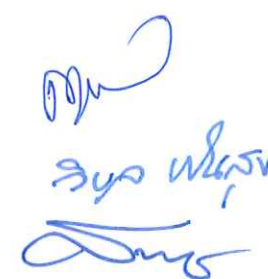
โทร. (042) 340710 แฟกซ์ (042) 241418

แบบก่อสร้าง

โครงการปรับปรุงสนามวอลเลย์บอลชายหาด  
มหาวิทยาลัยราชภัฏอุดรธานี สามพร้าว


จัดทำโดย

งานออกแบบ มหาวิทยาลัยราชภัฏอุดรธานี



ปรับปรุงสนามวอลเลย์บอลชายหาด

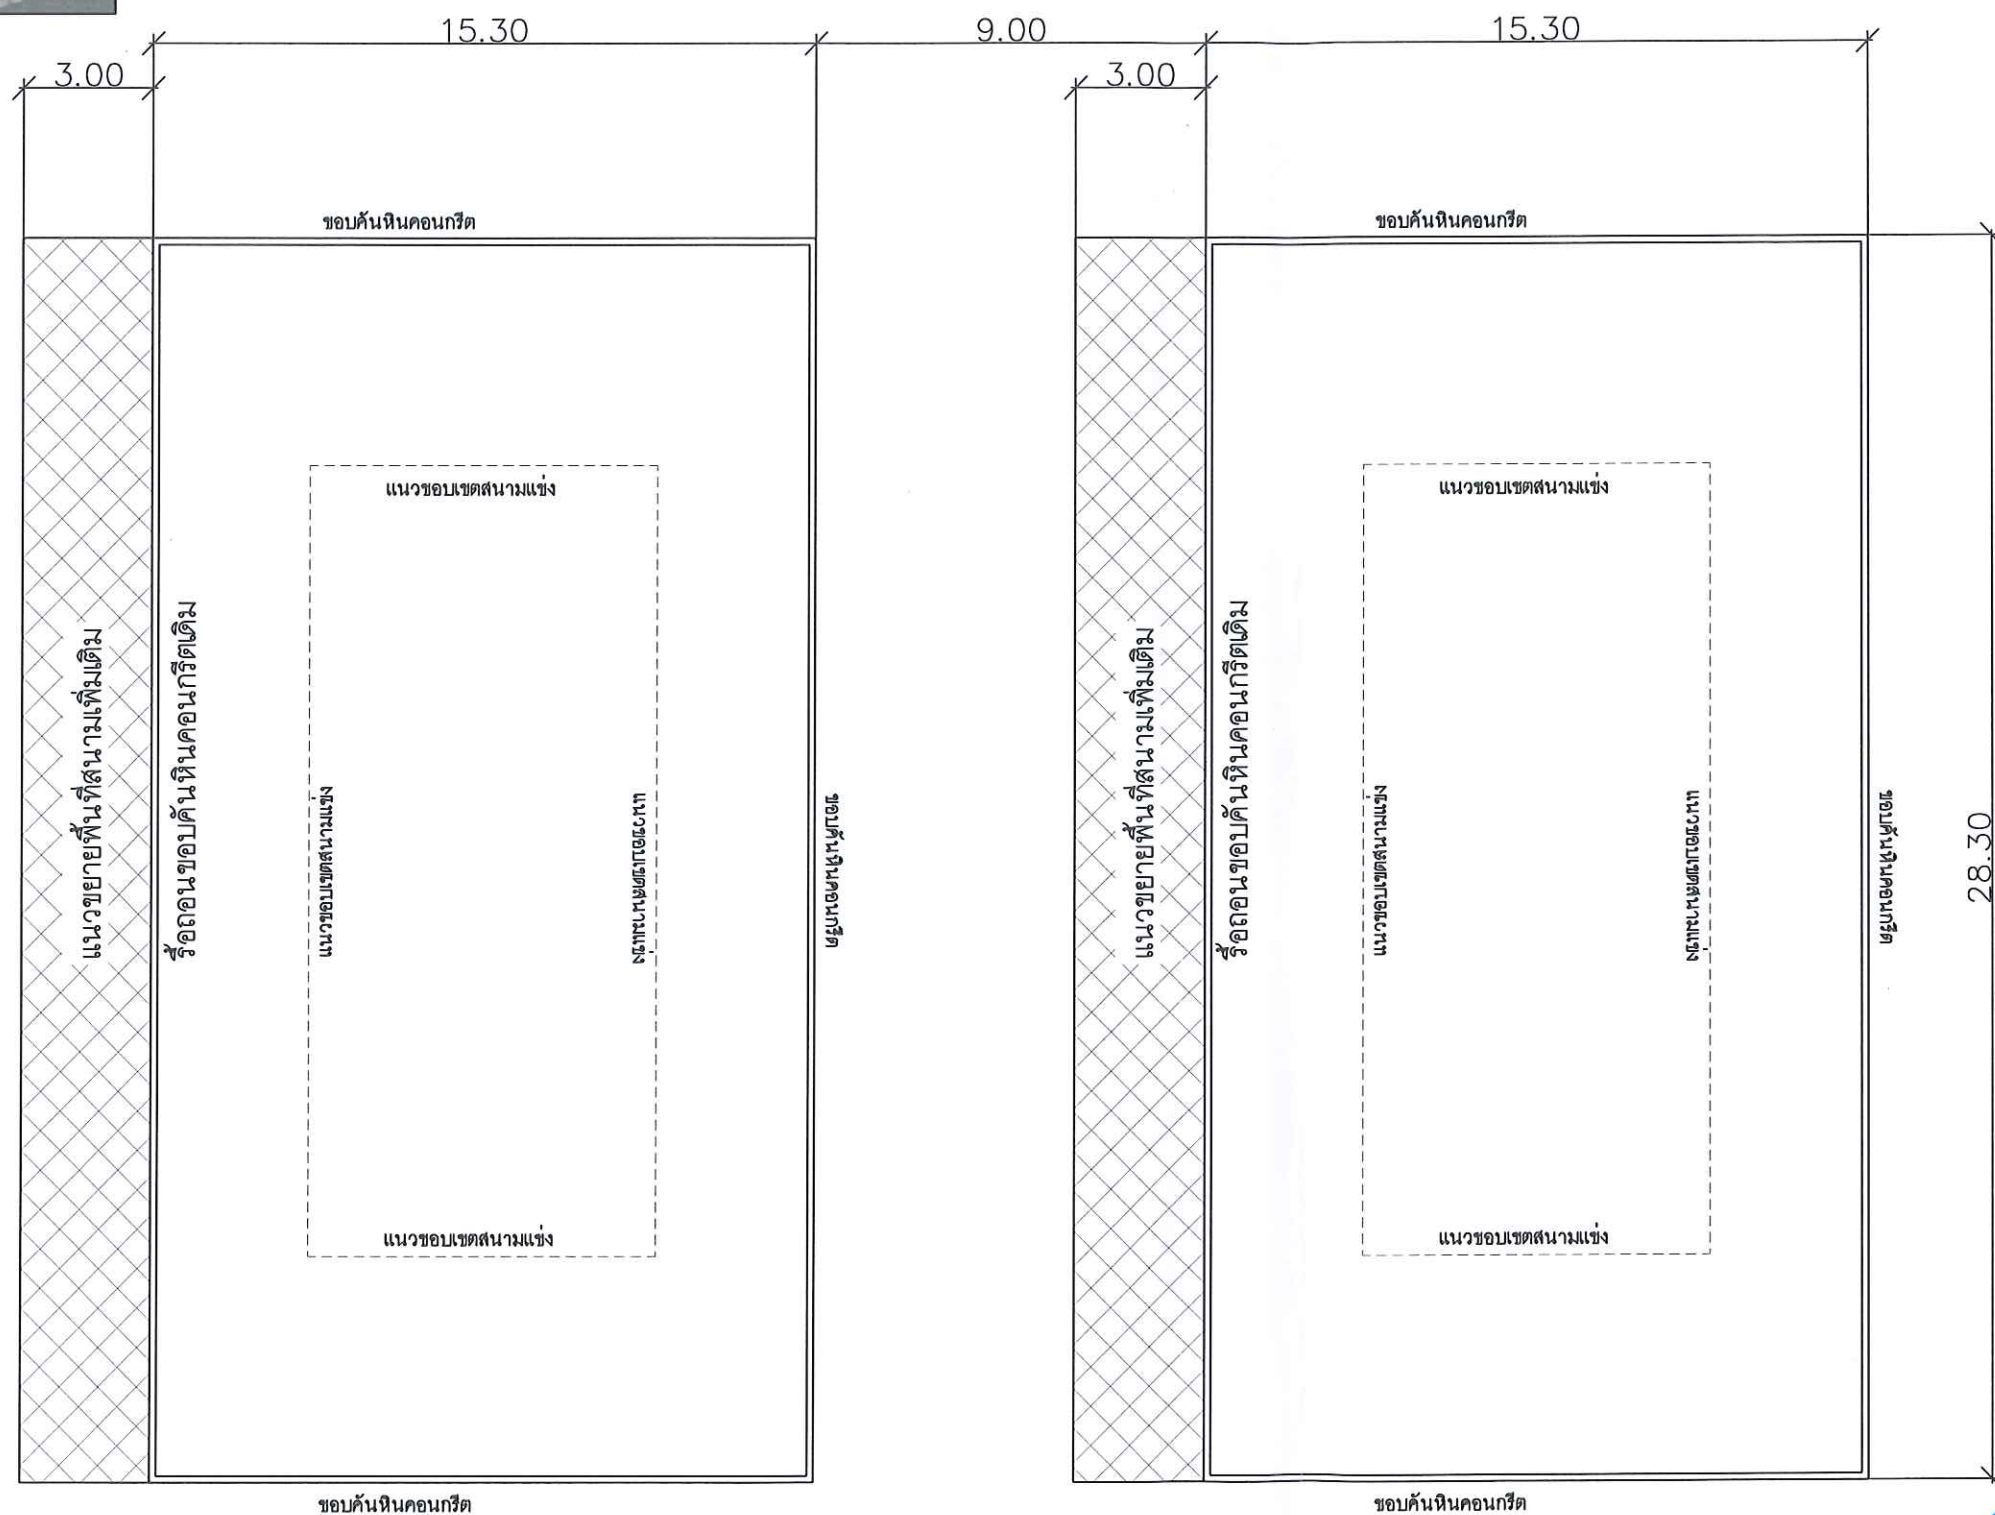

ขอบเขตการดำเนินงาน

1. รั้วถอนสนามเดิม ทำการปรับพื้นที่ใหม่ ขยายสนามเพิ่มตามแบบ
2. ติดตั้งขอบคั่นหินใหม่ บดอัดพื้นฐาน เดิมทรายใหม่

แปลนสนามเดิม

This drawing is the property of UDONTHANI RAJABHAT UNIVERSITY and not to be used or reproduced without specific permission



โครงการ :

โครงการปรับปรุงสนามวอลเลย์บอลชายหาด

ที่ตั้งโครงการ :

มหาวิทยาลัยราชภัฏอุดรธานี  
64 ถนนท่าช้าง อ.เมือง จ.อุดรธานี  
41000 โทร.042-211040 แฟกซ์ 042-241418

จัดทำโดย :

ฝ่ายออกแบบมหาวิทยาลัยราชภัฏอุดรธานี

สถาปนิก :

วิศวกรโครงสร้าง :

นายณรงค์ฤทธิ์ จันทน์วัฒนวงศ์ ภย.27484  
นายตระกูล กาสีไธ ภย.44523

วิศวกรไฟฟ้า :

นายต้น ไวยยานุวัตติ

วิศวกรสุขาภิบาล :

นายณรงค์ฤทธิ์ จันทน์วัฒนวงศ์ ภย.27484  
นายตระกูล กาสีไธ ภย.44523

เขียนแบบ :

นายณัฐชาติ พิณธรรม  
นายชัยวัฒน์ โพธิ์งาม

สถาปนิก

วิศวกร

อนุมัติ


แบบแสดง :

แบบสนามเดิม รั้วถอน

วันที่/เดือน/ปี  
30 มิถุนายน 2565  
รหัสแบบ

แผ่นที่  
1



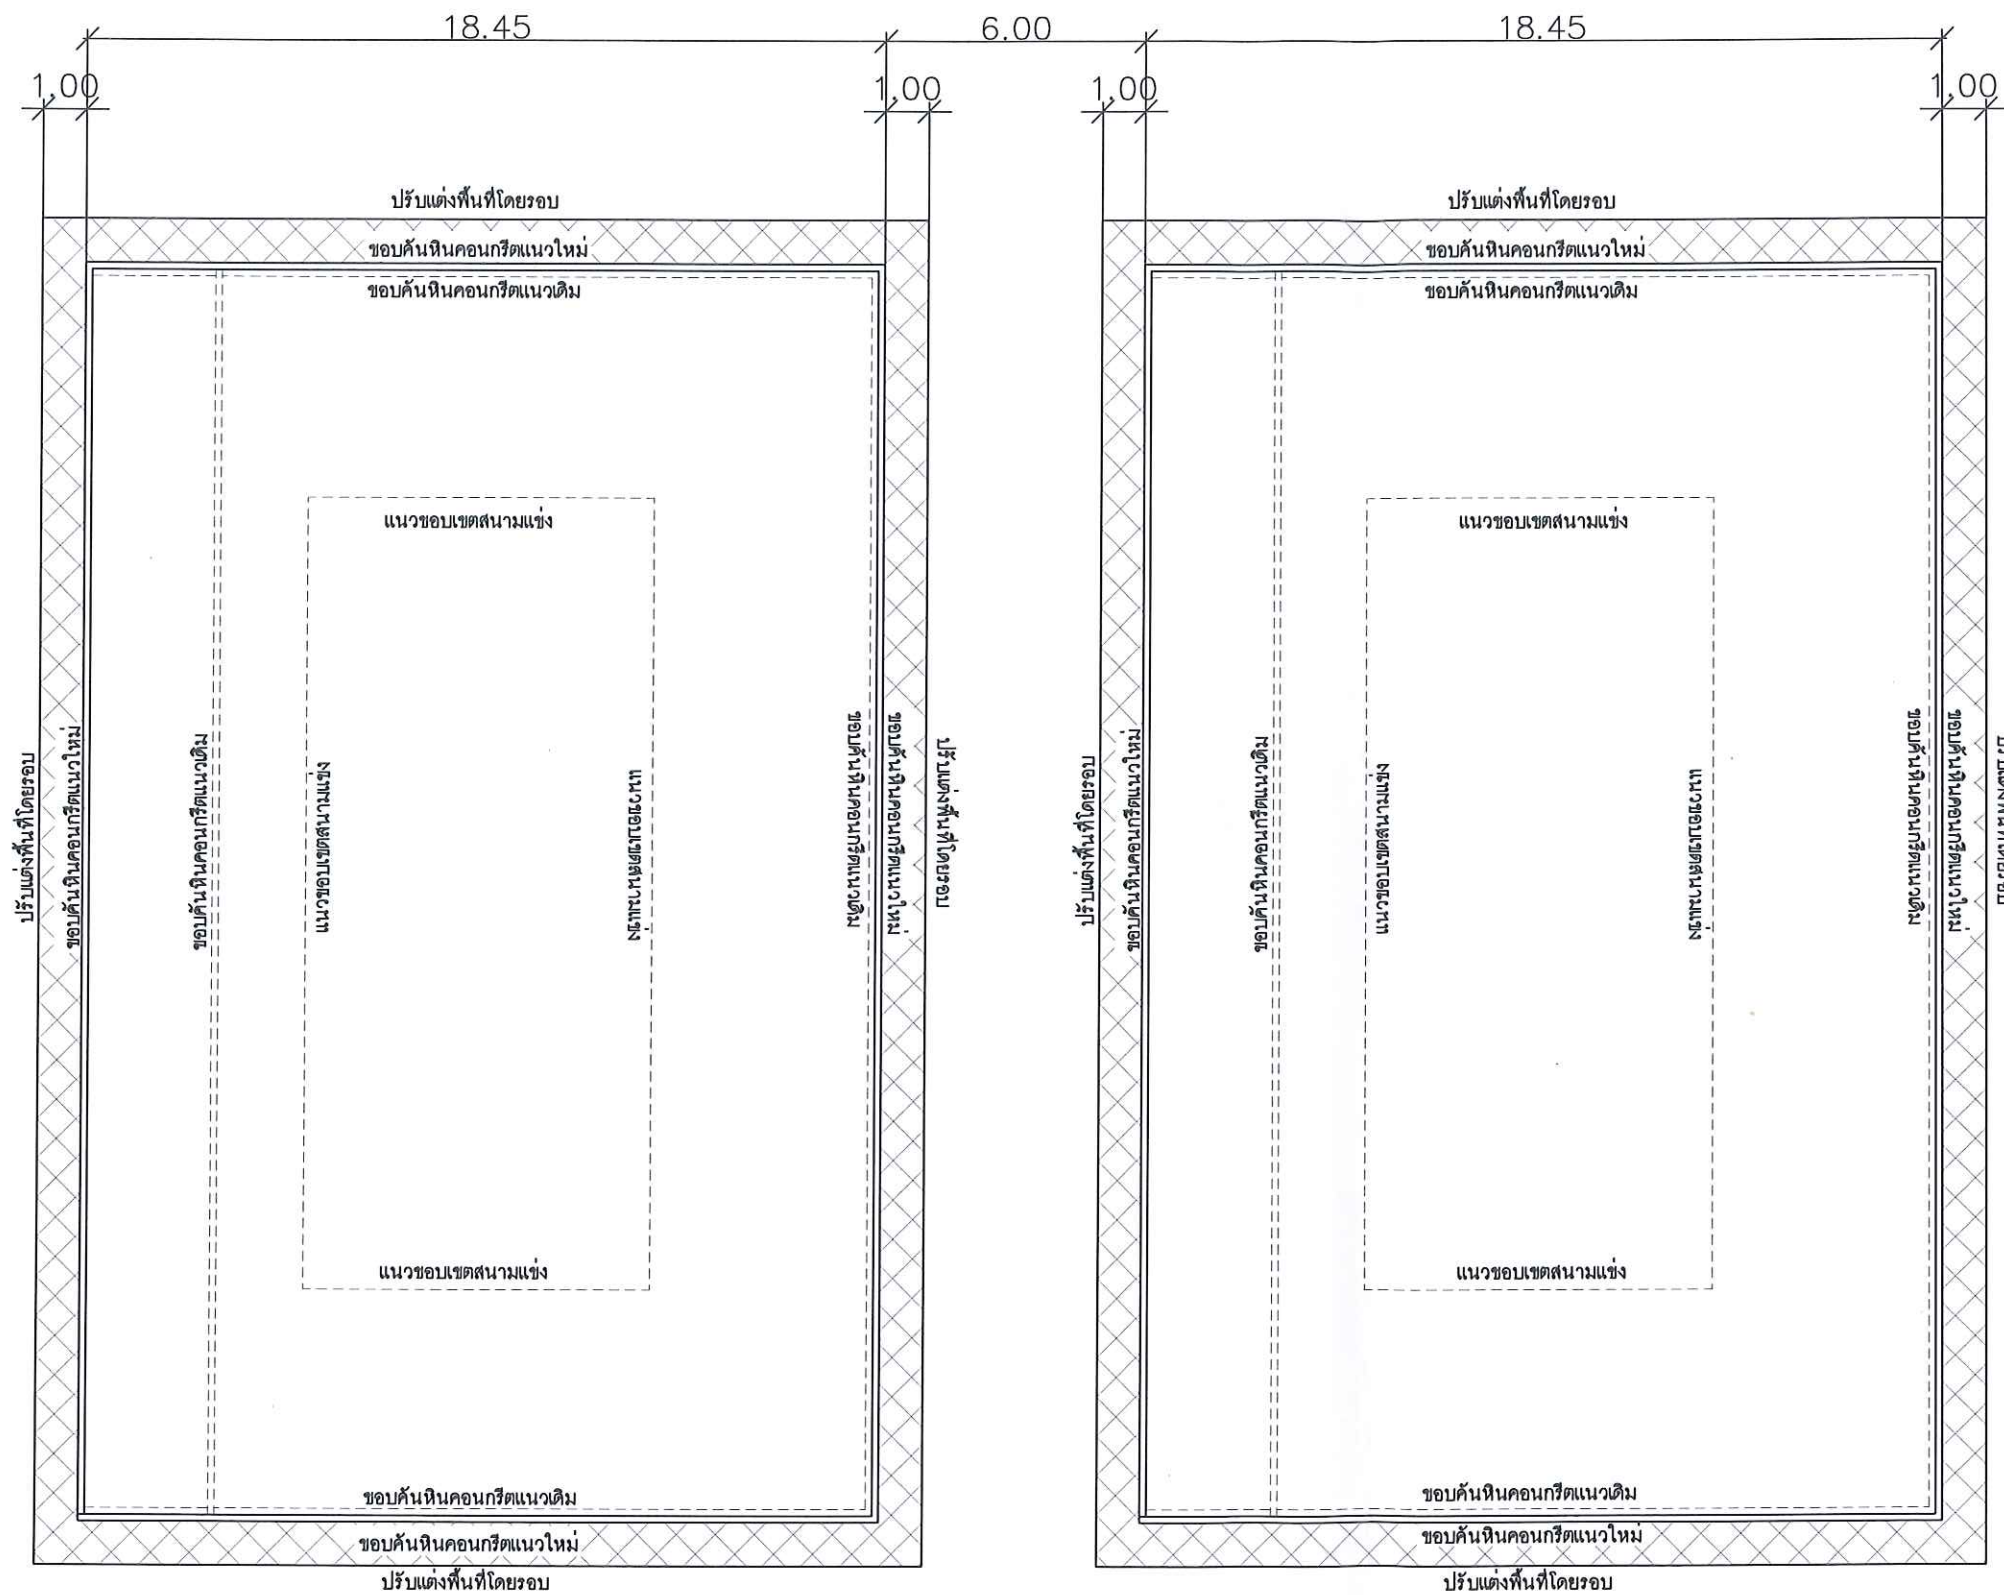

## แปลนสนามปรับปรุง

ขอบเขตการดำเนินงาน

1. ปรับแต่งพื้นที่โดยรอบสนาม . ใช้ยางมะตอย หน้า 0.05 cm.

This drawing is the property of UDONTHANI RAJABHAT UNIVERSITY and not to be used or reproduced without specific permission



โครงการ :

โครงการปรับปรุงสนามบอลลีบอลชายหาด

ที่ตั้งโครงการ :

มหาวิทยาลัยราชภัฏอุดรธานี  
64 ถ.ทหาร ต.หมากแข้ง อ. เมือง จ.อุดรธานี  
41000 โทร.042-211040 แฟกซ์ 042-241418

จัดทำโดย :

ฝ่ายออกแบบมหาวิทยาลัยราชภัฏอุดรธานี

สถาปนิก :

วิศวกรโครงสร้าง :

นายณรงค์ฤทธิ์ จันทน์วิมลพงษ์ ภย.27484  
นายตระกูล กาสีไธ ภย.44523

วิศวกรไฟฟ้า :

นายต้น ไชยยานุวัตติ

วิศวกรสุขาภิบาล :

นายณรงค์ฤทธิ์ จันทน์วิมลพงษ์ ภย.27484  
นายตระกูล กาสีไธ ภย.44523

เขียนแบบ :

นายณัฐวุฒิ พิณธรรม  
นายชัยวัฒน์ โพธิ์งาม

สถาปนิก

ตรวจ

วิศวกร

ตรวจ

อนุมัติ

อธิการบดี

แบบแสดง :

แบบสนามปรับปรุง


วันที่/เดือน/ปี

30 มิถุนายน 2565


รหัสแบบ

แผ่นที่


2

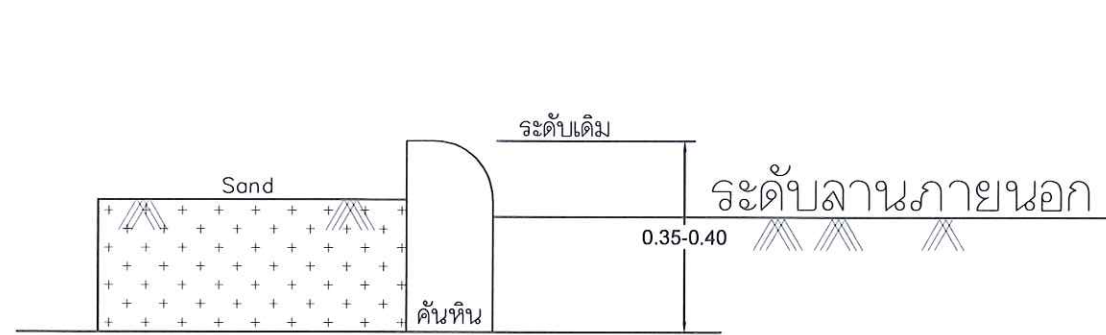


แบบสภาพคันหินเดิม

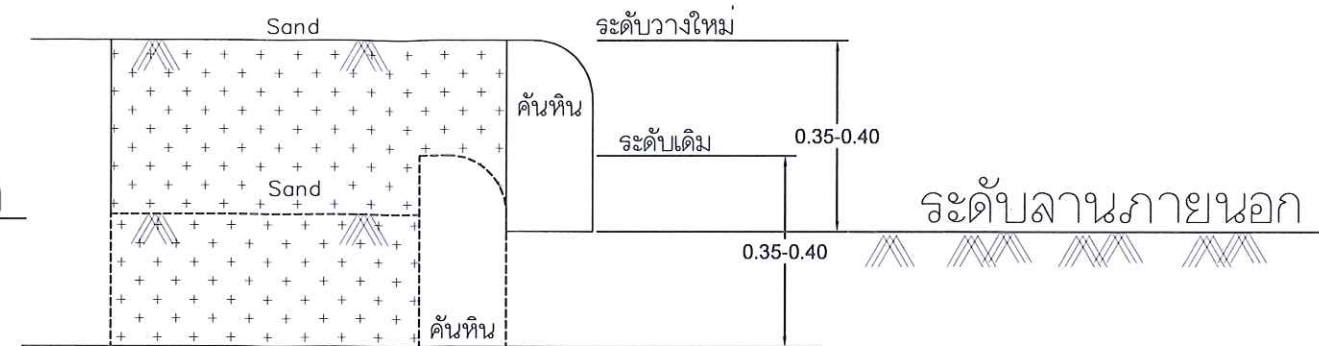

แบบสภาพคันหินใหม่

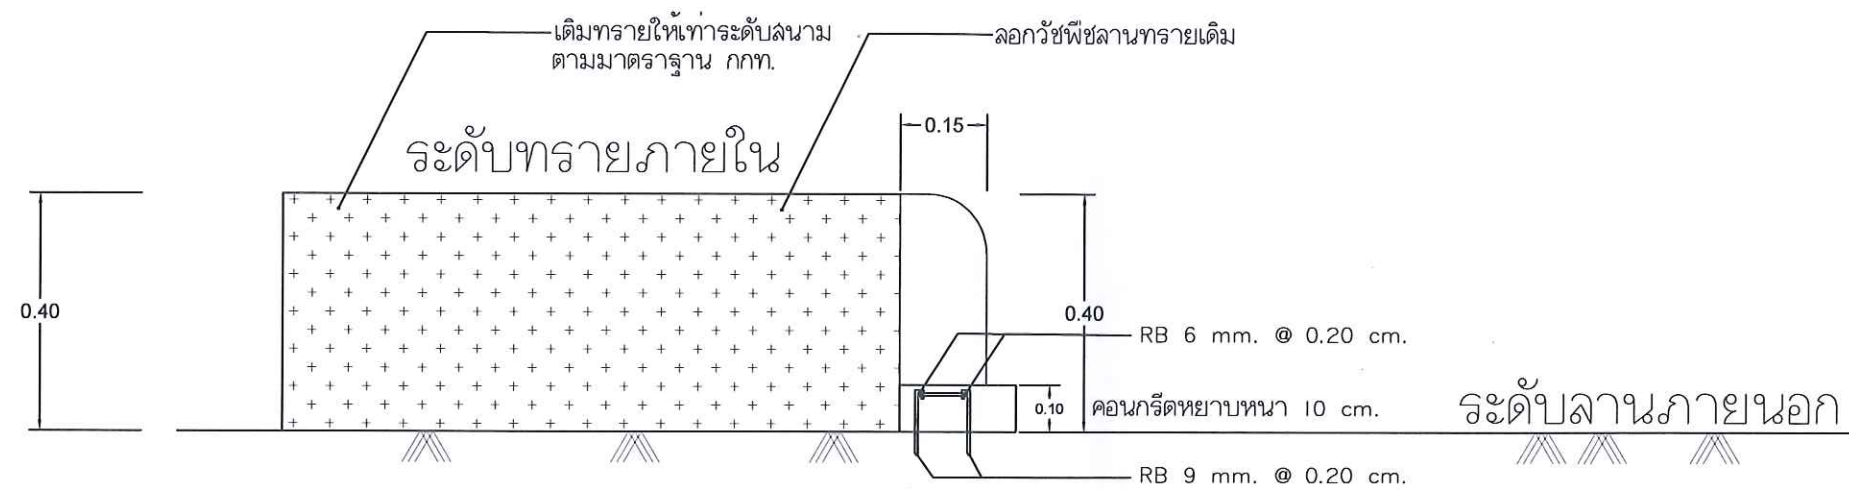

ขยายการติดตั้งคันหิน

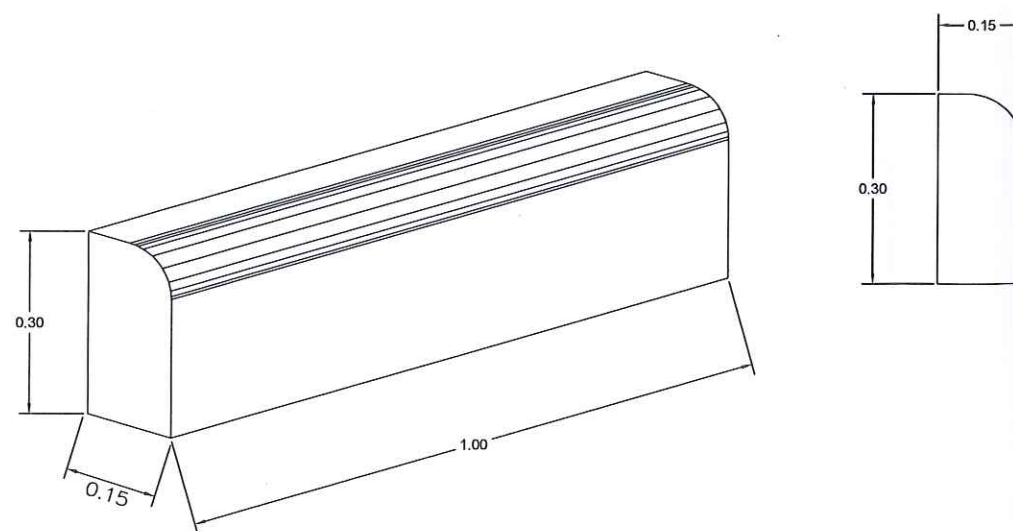

ขอบคันหินสำเร็จรูป ขนาดใหญ่  
มาตราส่วน 1:10

This drawing is the property of UDONTHANI RAJABHAT UNIVERSITY and not to be used or reproduced without specific permission



โครงการ :

โครงการปรับปรุงสนามบอลเลย์บอลชายหาด

ที่ตั้งโครงการ :

มหาวิทยาลัยราชภัฏอุดรธานี  
64 ถนนพหลโยธิน แขวง ๑ เมือง อุดรธานี  
41000 โทร.042-211040 แฟกซ์ 042-241418

จัดทำโดย :

ฝ่ายออกแบบมหาวิทยาลัยราชภัฏอุดรธานี

สถาปนิก :

วิศวกรโครงสร้าง :

นายณรงค์ฤทธิ์ จันทร์วัฒนวงศ์ ภย.27484  
นายตระกูล กาสีไธ ภย.44523

วิศวกรไฟฟ้า :

นายต้น ไชยยานุวัตติ

วิศวกรสุขาภิบาล :

นายณรงค์ฤทธิ์ จันทร์วัฒนวงศ์ ภย.27484  
นายตระกูล กาสีไธ ภย.44523

เขียนแบบ :

นายณัฐวุฒิ พิณธรรม  
นายชัยวัฒน์ โพธิ์งาม

สถาปนิก ตรีจจ

วิศวกร ตรีจจ

อนุมัติ อธิการบดี

แบบแสดง :

แบบขยายการติดตั้ง

วันที่/เดือน/ปี

30 มิถุนายน 2565

รหัสแบบ

แผ่นที่

3