


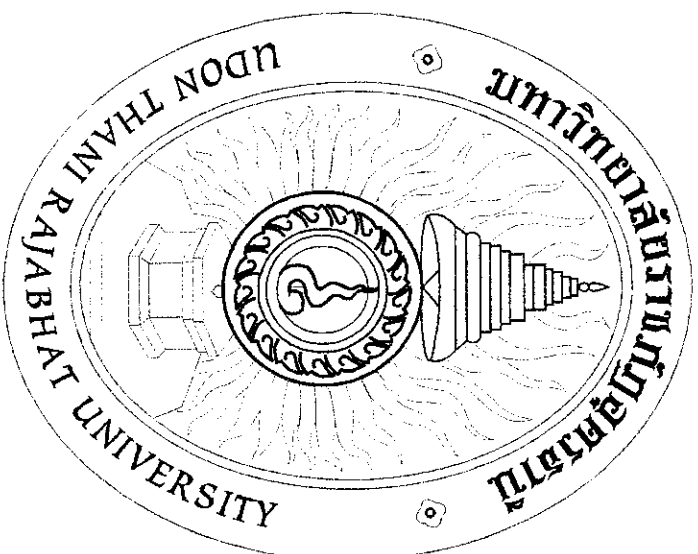

มหาวิทยาลัยราชภัฏอุดรธานี

โครงการจัดตั้งระบบป้องกันอัคคีภัย และระบบประปาหน้าตึก มหาวิทยาลัยราชภัฏอุดรธานี


















This drawing is the property of UDORNTHANI RAJABHAT UNIVERSITY and not to be used or reproduced without the permission.

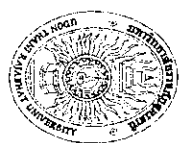








This drawing is the property of UOONTHANI RAJABHAT UNIVERSITY and not to be used or reproduced without the permission.

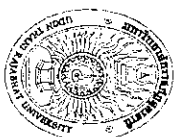



Handwritten signature and notes in Thai script.

ผังระบบไฟฟ้า
มาตราส่วน 1 : 500

ตู้ควบคุมระบบไฟฟ้า

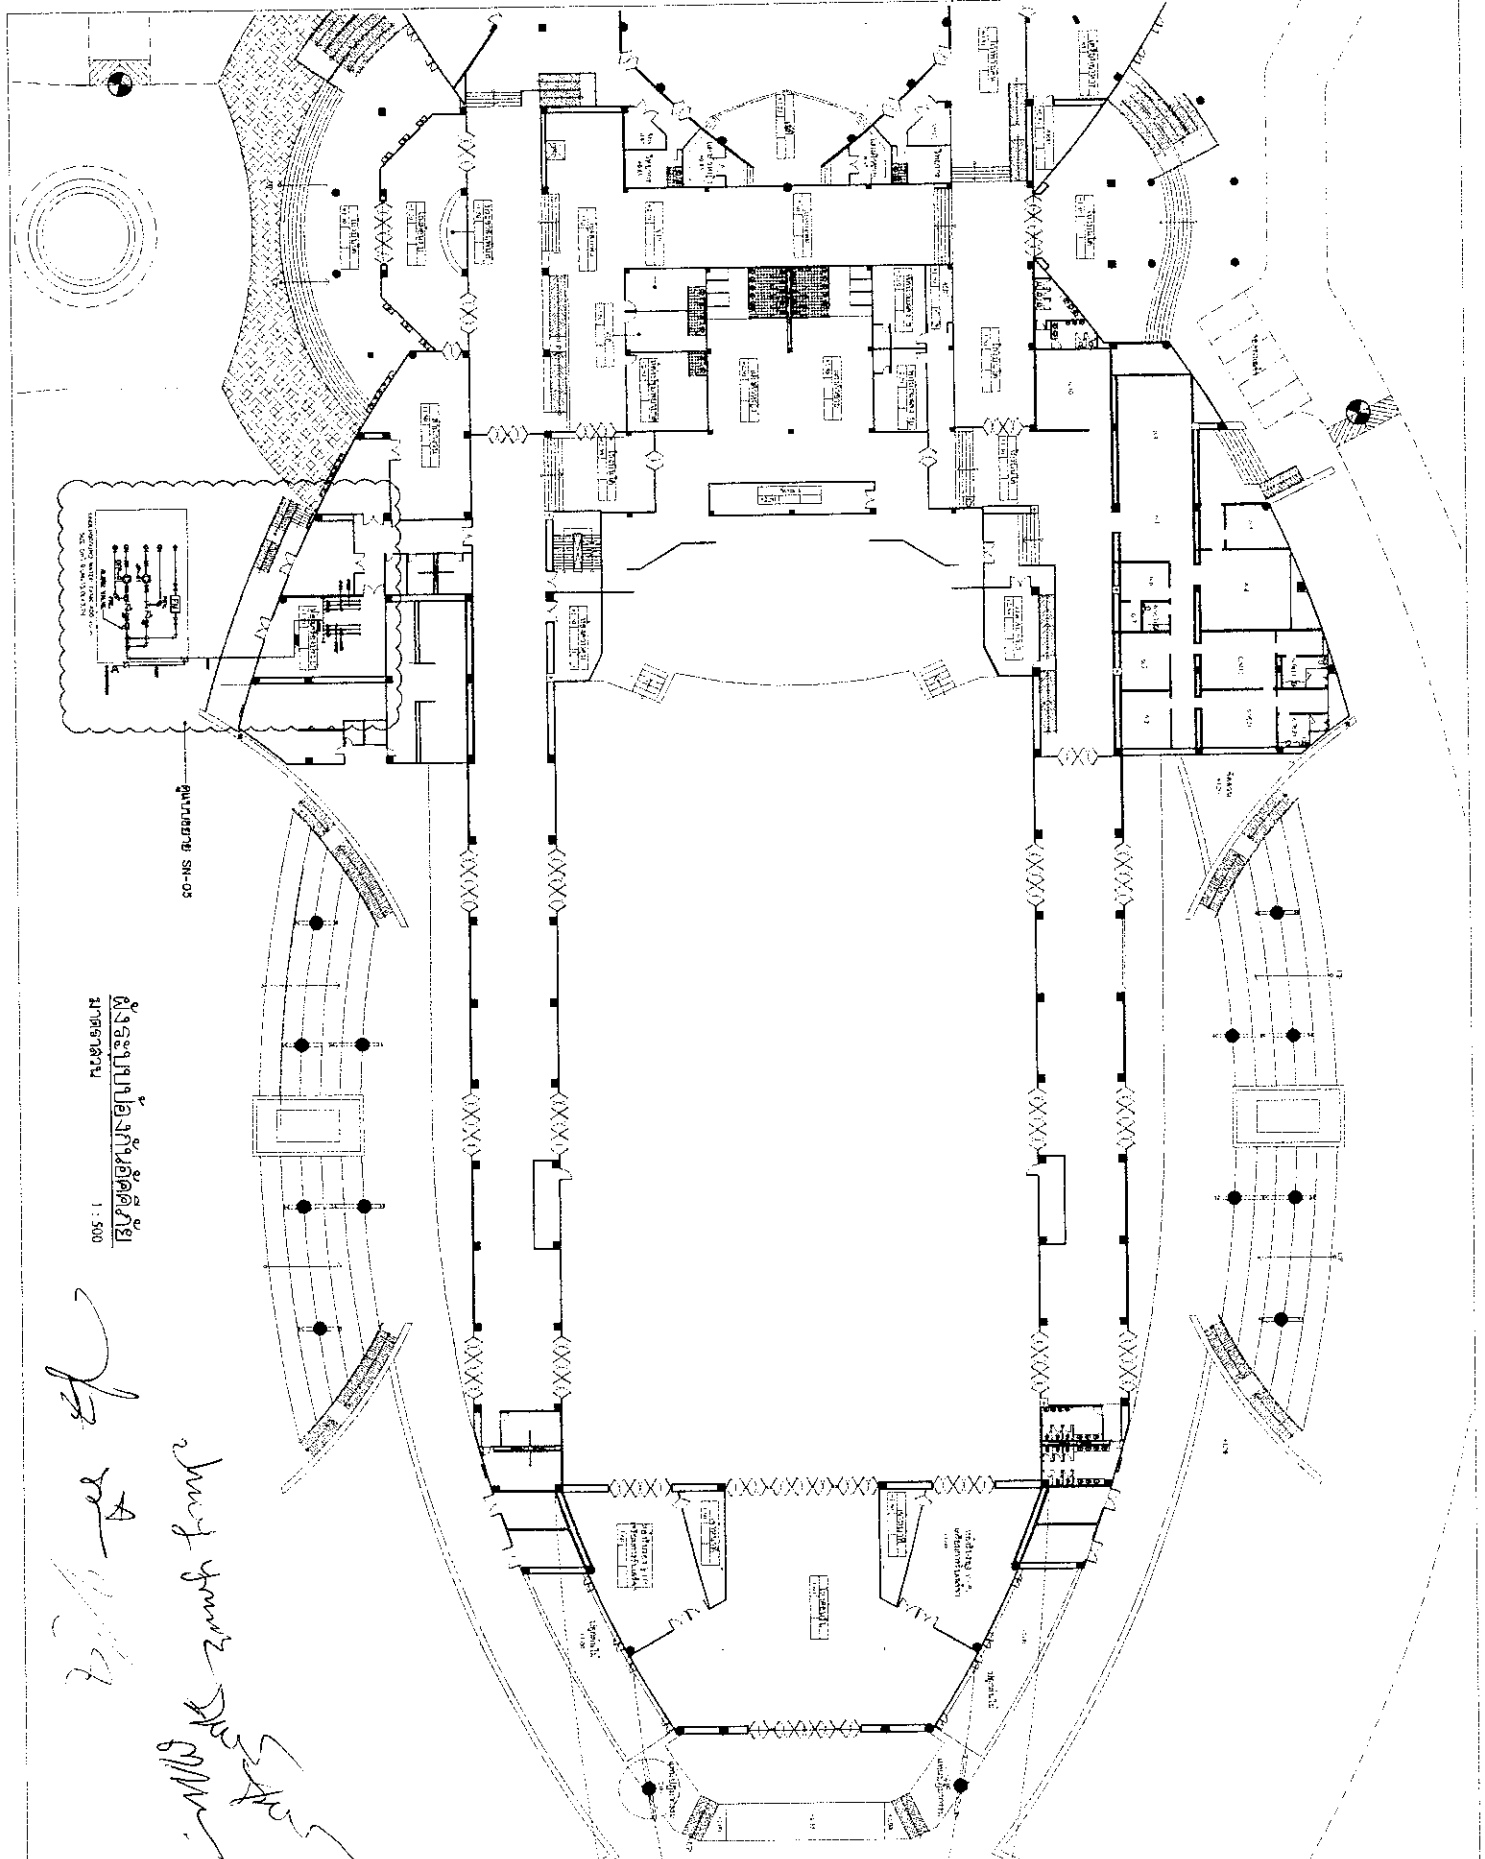

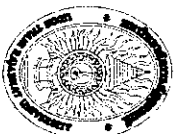














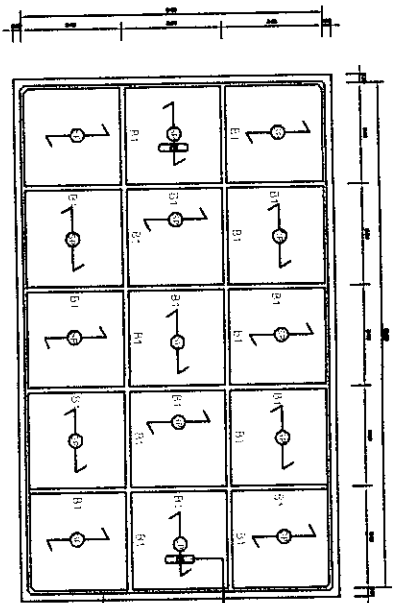


PLAN OF BUILDING

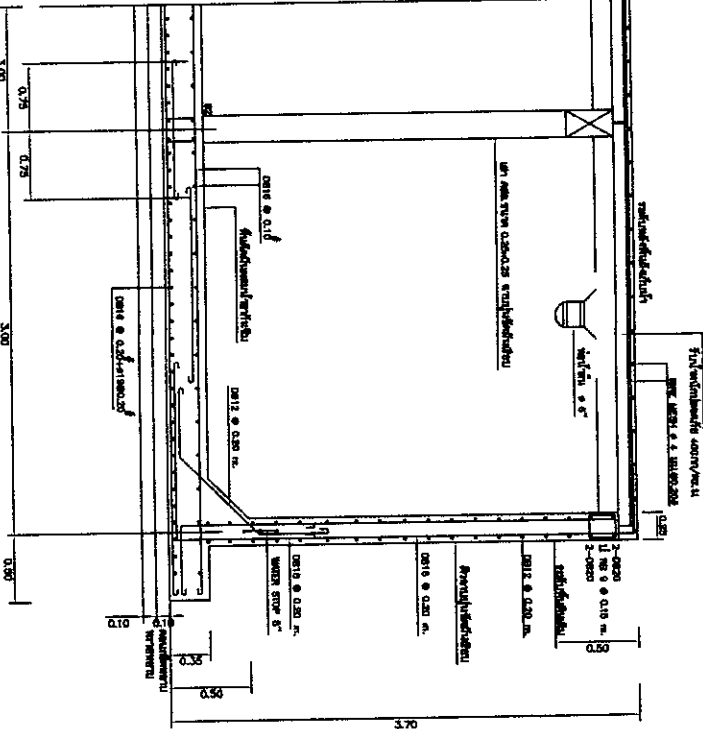

PLAN OF BUILDING

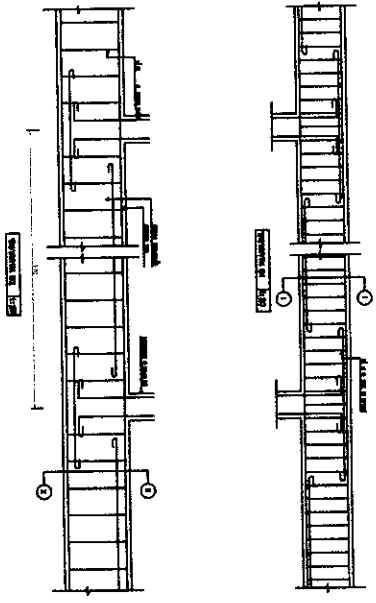

ELEVATION

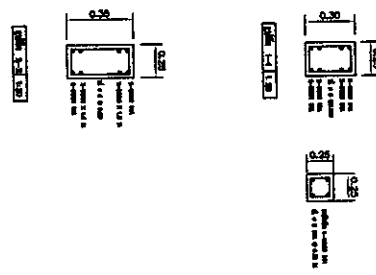

ELEVATION

Handwritten notes and signatures in the bottom right corner of the drawing.